


# ETAP I INWESTYCJI od ul. Krzemiennej do ul. Marmurowej

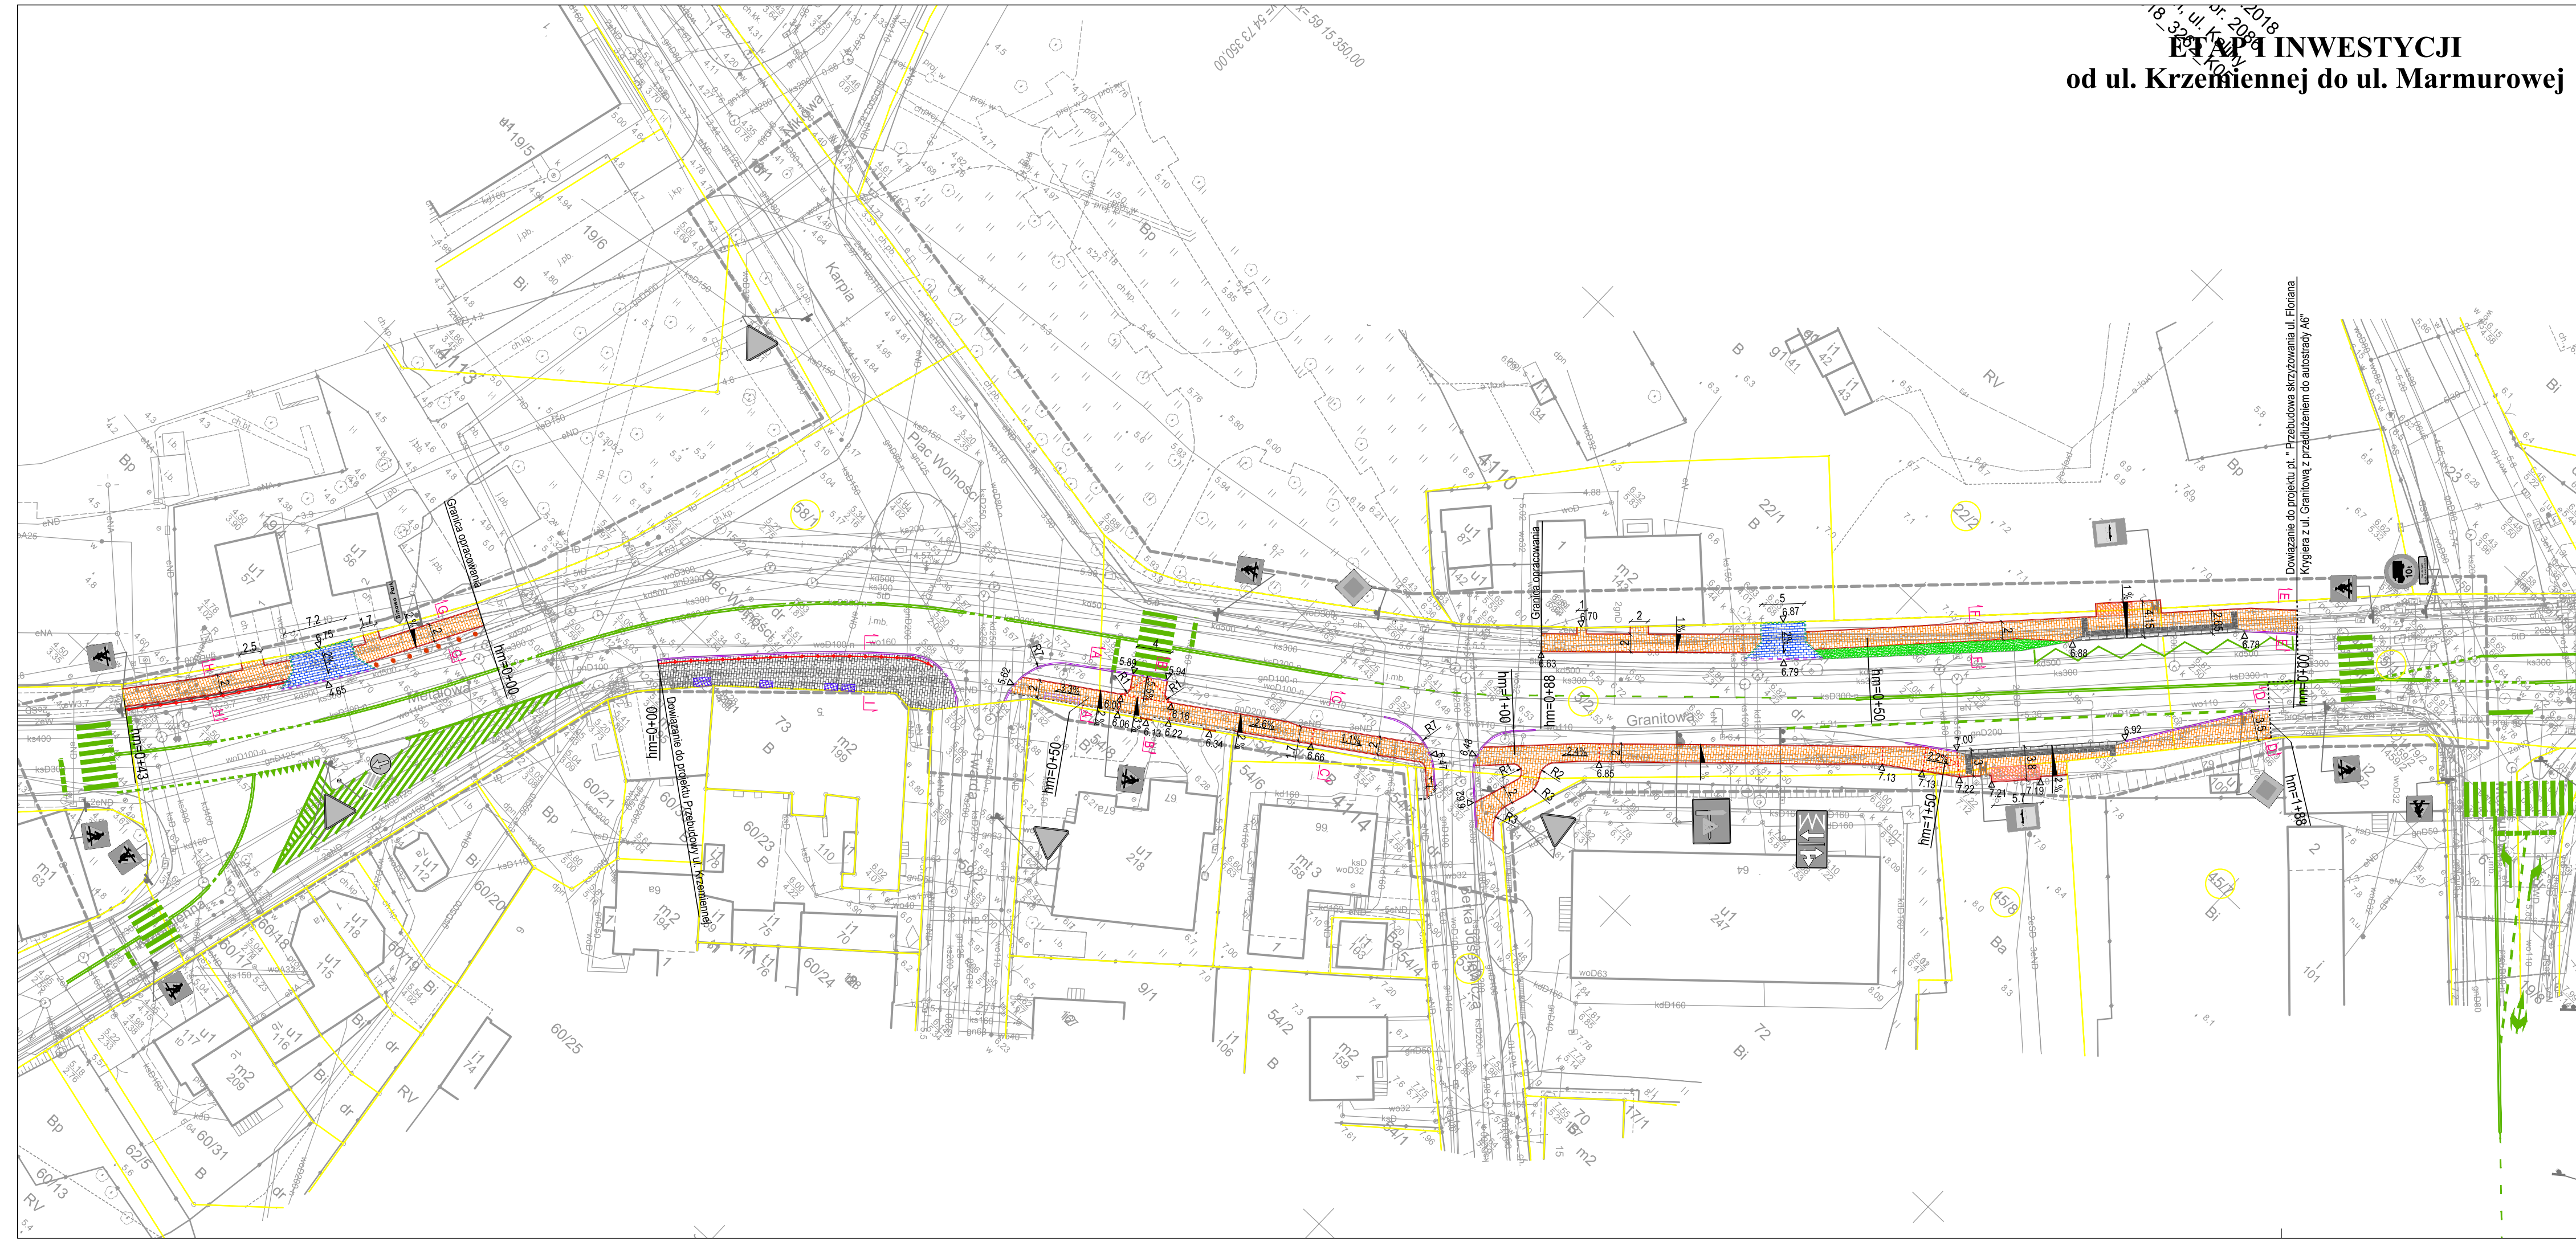

Legenda:

|  |  |
|--|--|
|  | - chodnik do remontu ( kostka betonowa gr. 8 cm)   |
|  | - chodnik (kostka betonowa gr. 8 cm)   |
|  | - zjazd (kostka betonowa gr. 8 cm)   |
|  | - zieleń, trawnik do obsiania trawą  |
|  | - krawężnik kamienny granitowy 15x30 cm (wysokość światła h=10cm)                            |
|  | - krawężnik kamienny granitowy 15x22 cm (wysokość światła h=2cm)                             |
|  | - obrzeże betonowe 8x30 cm   |
|  | - opornik betonowy 12x25 cm (światło h=0 cm)   |
|  | - zmiana nachylenia nawierzchni  |
|  | - płytki prowadzące ryflowane 30x30 cm polimerbetonowe - kolor biały                         |
|  | - płytki ostrzegawcze /decyzyjne/ 30x30 cm polimerbetonowe - kolor biały                     |
|  | - płytki chodnikowe - pas kontrastowy betonowe gr. 5 cm o wym. 30x30 cm - kolor grafitowy    |
|  | - krawężnik przystankowy granitowy o wym. 31.4x43.5x100 cm, światło h = 16 cm                |
|  | - krawężnik przystankowy przejściowy granitowy o wym. 31.4x43.5x100 cm, światło h = 16-10 cm |
|  | - projektowany słupek uliczny S-5 (rozstaw co 2,0 m)   |
|  | - projektowana barierka uliczna B1   |
|  | - istniejąca wiata przystankowa do zachowania  |
|  | - zsymp do piwnic przeznaczony do zabezpieczenia   |
|  | - istniejące schody przeznaczone do likwidacji   |
|  | - krawężd istniejącego zagospodarowania terenu (ogrodzenie, mur oporowy, zjazd)              |
|  | - istniejące oznakowanie pionowe   |
|  | - granica działek budowlanych  |

jednostka projektowa:  
**MBI** BIURO INŻYNIERSKIE  
**MBI** Biuro Inżynierskie Łukasz Mężydło  
 ul. Hrubieszowska 43/3 NIP 599-264-61-55  
 71-047 Szczecin REGON 320913715  
 tel. 609 787 629 e-mail: biuro.mbi@gmail.com

inwestor:  
  
 Gmina Miasto Szczecin  
 pl. Armii Krajowej 1  
 70-456 Szczecin

nazwa inwestycji:  
**Remont chodników na ul. Granitowej w Szczecinie.  
 Etap I od ul. Krzemiennej do ul. Marmurowej.**

adres inwestycji:  
**ETAP I**  
 dz. nr 5/1, 5/2, 45/8, 53/3, 58/1, obręb: 4114 oraz dz. nr 22/2 obręb:4110  
 ul. Berka Joselewicza, Granitowa, Metalowa, Plac wolności, Szczecin

|                             |  |                          |
|-----------------------------|--|--------------------------|
| branża:                     | faza:  | miejsce / data:          |
| <b>DROGOWA</b>              | <b>PROJEKT BUDOWLANO-WYKONAWCZY</b>  | <b>SZCZECIN MAJ 2018</b> |
| autor/projektant/opracował: | imię i nazwisko / uprawnienia / specjalność:                                   | podpis:                  |
| <b>PROJEKTANT:</b>          | <b>mgr inż. Łukasz Mężydło</b><br>upr. nr ZAP/0189/PWOD/09<br>w spec. drogowej |                          |
| <b>SPRAWDZIŁ:</b>           | <b>mgr inż. Konrad Leszko</b><br>upr. nr ZAP/0194/POD/09<br>w spec. drogowej   |                          |
| <b>OPRACOWAŁ:</b>           | <b>inż. Adam Zuba</b>  |                          |

treść rysunku:  
**Plan sytuacyjno-wysokościowy**

|              |                  |             |
|--------------|------------------|-------------|
| skala:       | nr projektu:     | nr rysunku: |
| <b>1:500</b> | <b>15 - 2018</b> | <b>1</b>    |