


ETAP II INWESTYCJI od posesji nr 21 do wiaduktu kolejowego

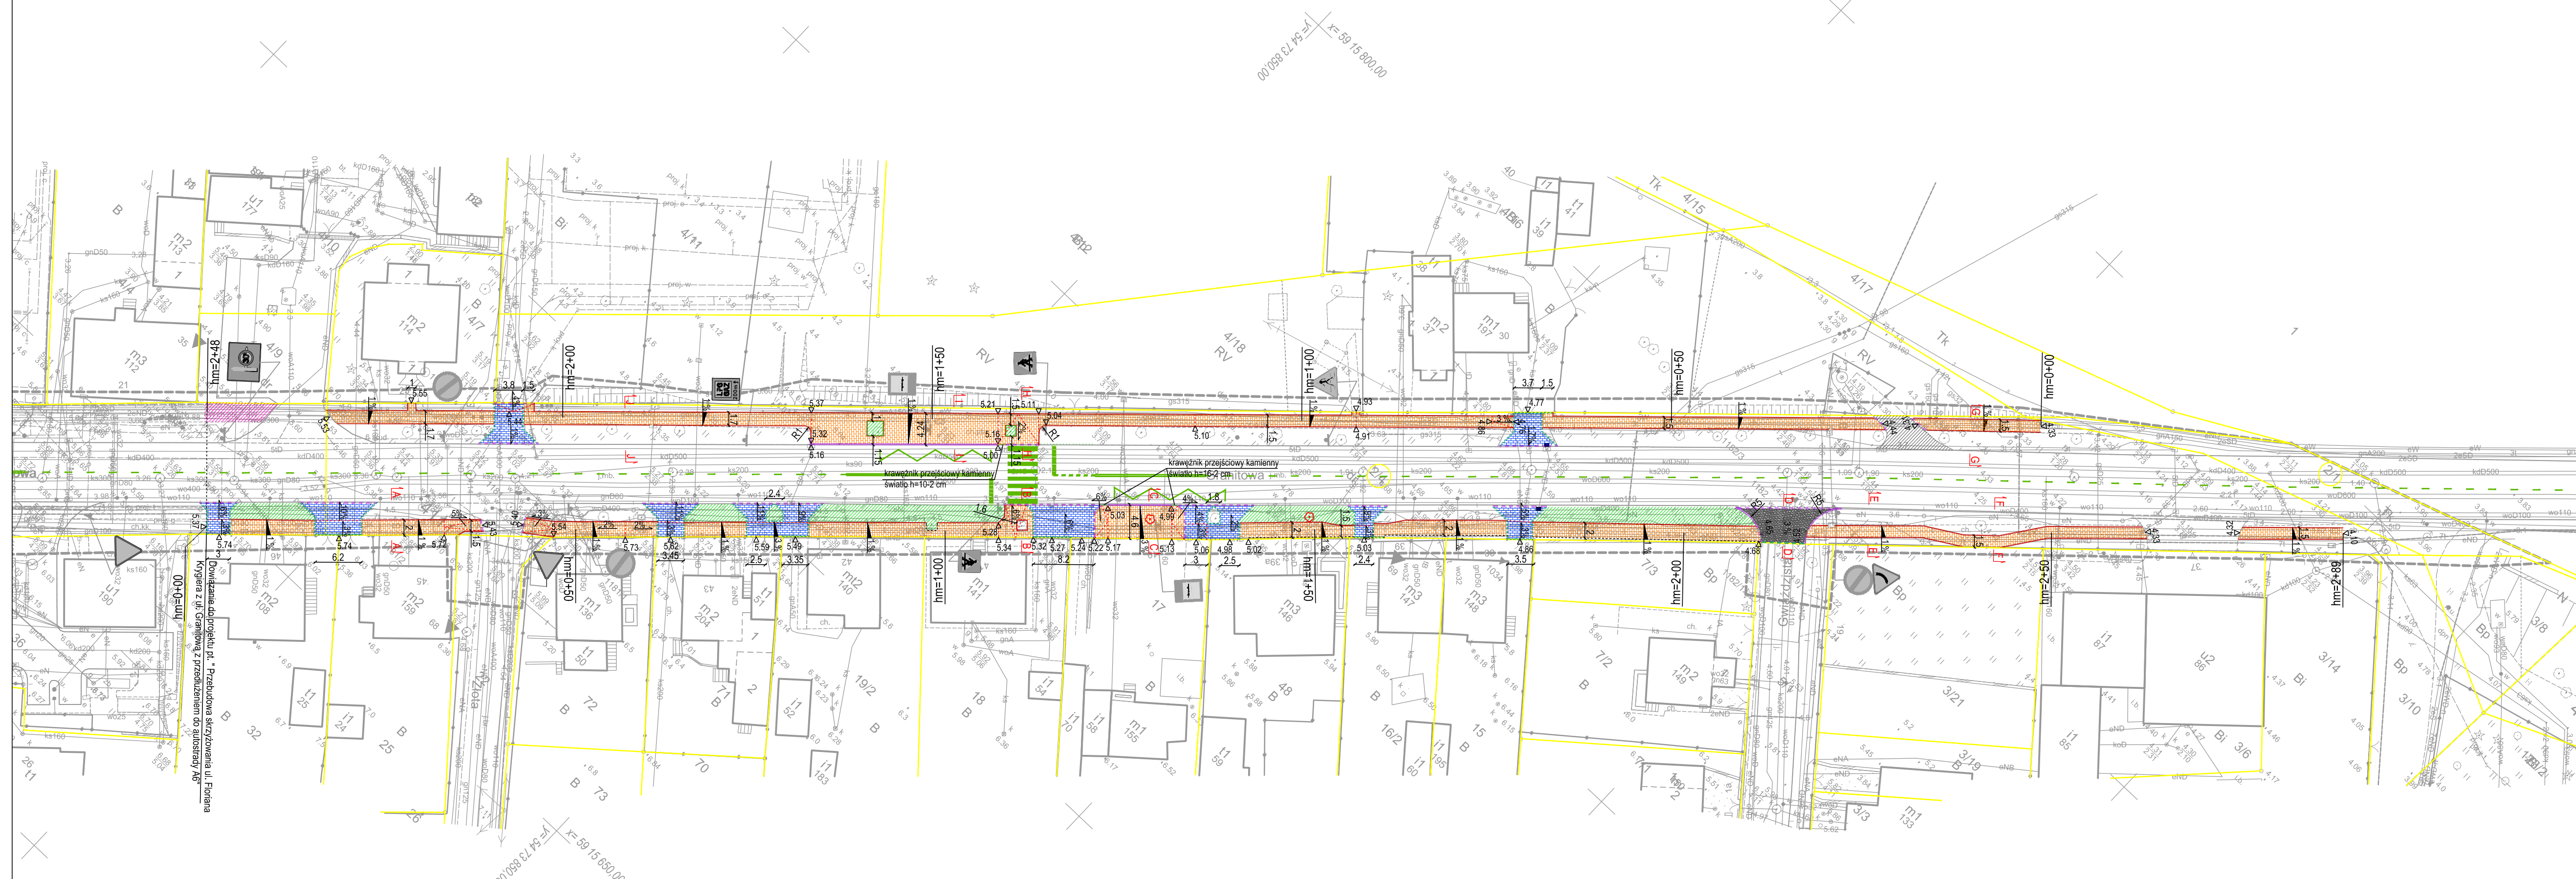

MBI BIURO INŻYNIERSKIE
 ul. Hrubieszowska 43/3
 71-047 Szczecin
 tel. 609 787 629

NIP 599-264-61-55
 REGON 320913715
 e-mail: mbi.mbi@gmail.com

Gmina Miasto Szczecin
 pl. Armii Krajowej 1
 70-456 Szczecin

**Remont chodników na ul. Granitowej w Szczecinie.
 Etap II od posesji nr 21 do wiaduktu kolejowego.**

ETAP II
 dz. nr 2/3, 2/4, obręb: 4111
 ul. Granitowa, Szczecin

branza: DROGOWA	faza: PROJEKT BUDOWLANO-WYKONAWCZY	miejsce / data: SZCZECIN MAJ 2018
autor/projektant/opracował: PROJEKTANT:	imię i nazwisko / uprawnia / specjalność: mgr inż. Łukasz Mężydło upr. nr ZAP/0189/PWOD/09 w spec. drogowej	podpis:
SPRAWDZIŁ:	mgr inż. Konrad Leszko upr. nr ZAP/0194/POOD/09 w spec. drogowej	
OPRACOWAŁ:	inż. Adam Zuba	

treść rysunku:
Plan sytuacyjno-wysokościowy

skala: 1:500	nr projektu: 15 - 2018	nr rysunku: 1
------------------------	----------------------------------	-------------------------